

УТВЕРЖДЕНА

*Постановлением Администрации*

(наименование документа об утверждении, включая наименования

*Партизанского городского округа Приморского края*


органов государственной власти или органов местного самоуправления, принявших решение об утверждении схемы или подписавших соглашение о перераспределении земельных участков)

от 22.03.23

№ 398-па

Схема расположения земельного участка  
на кадастровом плане территории

1. Местоположение образуемого земельного участка: примерно в 38 метрах по направлению на северо-восток от ориентира, расположенного за границами земельного участка. Ориентир жилой дом. Адрес ориентира: **Российская Федерация, Приморский край, Партизанский городской округ, г.Партизанск, ул.Аэродромная, д.21**
2. Условный номер земельного участка: **:ЗУ1.**
3. Площадь земельного участка: **379 кв.м**

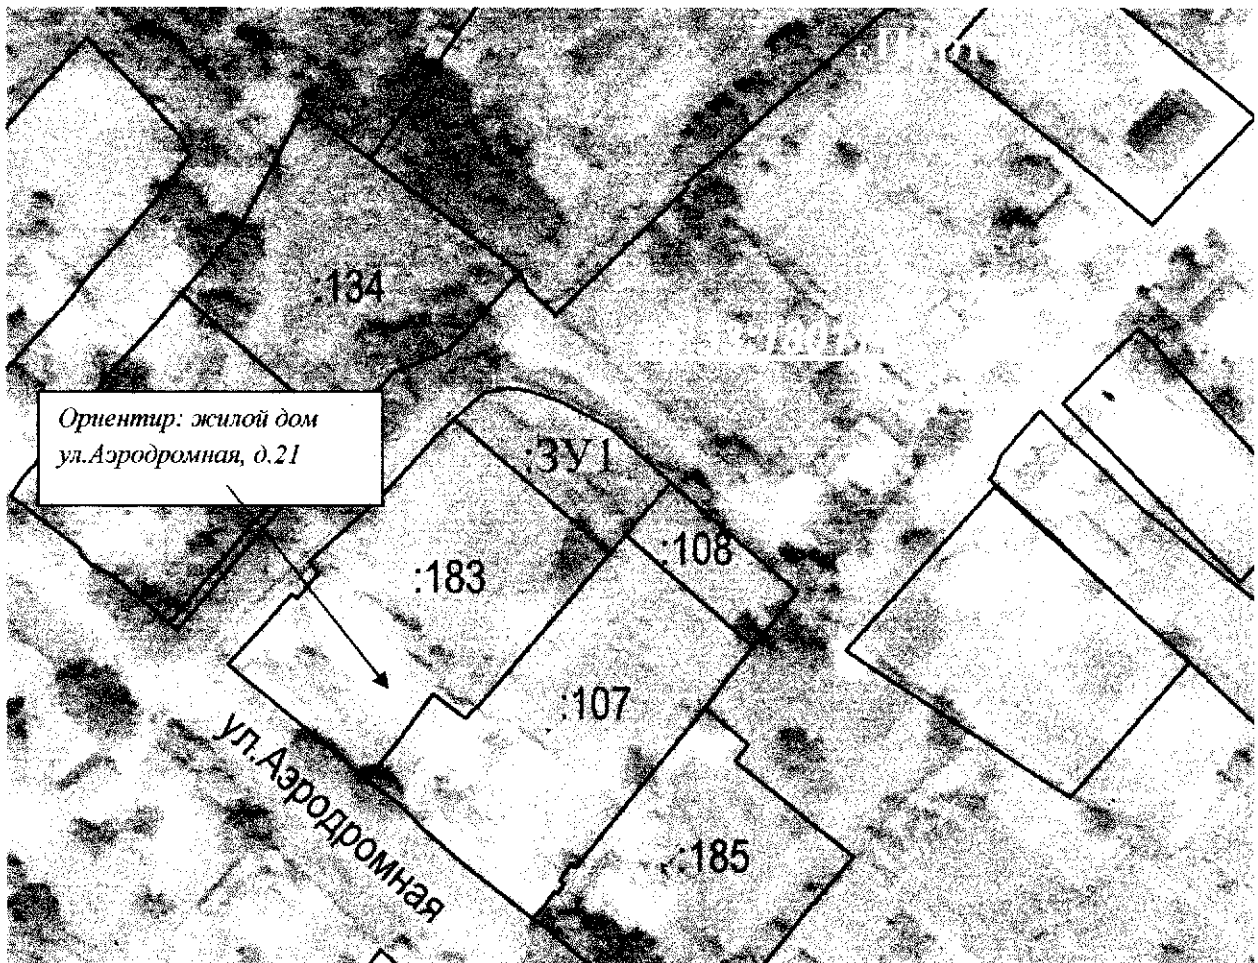

Масштаб 1:1000

4. Категория земель: **земли населенных пунктов**
5. Наименование территориальной зоны по ПЗЗ: **ЦС3 – Зона размещения физкультурно-спортивных комплексов и спортивно-зрелищных сооружений.**
6. Разрешенное использование – **ведение огородничества**
7. Координаты характерных точек размещены в приложении к схеме.

**Условные обозначения**

- - :ЗУ1-Образуемый земельный участок  
————— - Земельные участки по сведениям ЕГРН

Приложение  
к схеме расположения земельного участка:  
местоположение образуемого земельного  
участка: примерно в 38 метрах по направлению на северо-восток от ориентира  
расположенного за границами земельного участка. Ориентир жилой дом.  
Адрес ориентира: Российская Федерация, Приморский край,  
Партизанский городской округ, г. Партизанск,  
ул. Аэродромная, д. 21

Список координат характерных точек земельного участка

Система координат: МСК 25			
Обозначение характерных точек границы	Координаты, м		Описание закрепления точки
	X(м)	Y(м)	
1	2	3	4
1	359350.48	2252088.34	-
2	359354.40	2252092.60	-
3	359355.28	2252096.28	-
4	359354.80	2252099.09	-
5	359353.18	2252104.08	-
6	359349.10	2252111.86	-
7	359340.99	2252120.72	-
8	359333.18	2252114.01	-
9	359330.46	2252111.66	-
10	359350.48	2252088.34	-

Исполнитель: ООО «ГЕО-ПЛЮС»

Схему составил:



(подпись)

Е.В. Гридчина  
(Ф.И.О.)

директор ООО «ГЕО-ПЛЮС»  
(должность)

(подпись)

В.И. Стрельников  
(Ф.И.О.)

м.п.

«28» 02 2023г.